



L'EcoQuartier « Les Rives du Bief » Labellisé en 2014


Pascal MARCHISET
Ville de LONGVIC




Retrouver l'eau à la surface de la ville




«RETROUVER L'EAU À LA SURFACE DE LA VILLE» : PLAN SCHÉMA DE LA GESTION ALTERNATIVE DES EP PAR RÉCUPÉRATION ET INFILTRATION

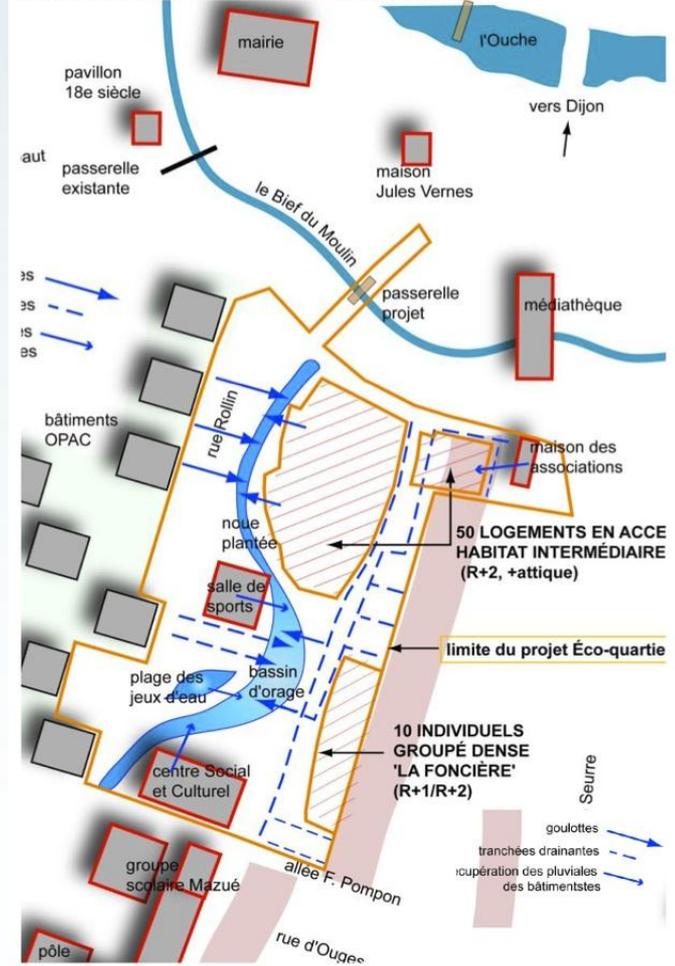

La noue

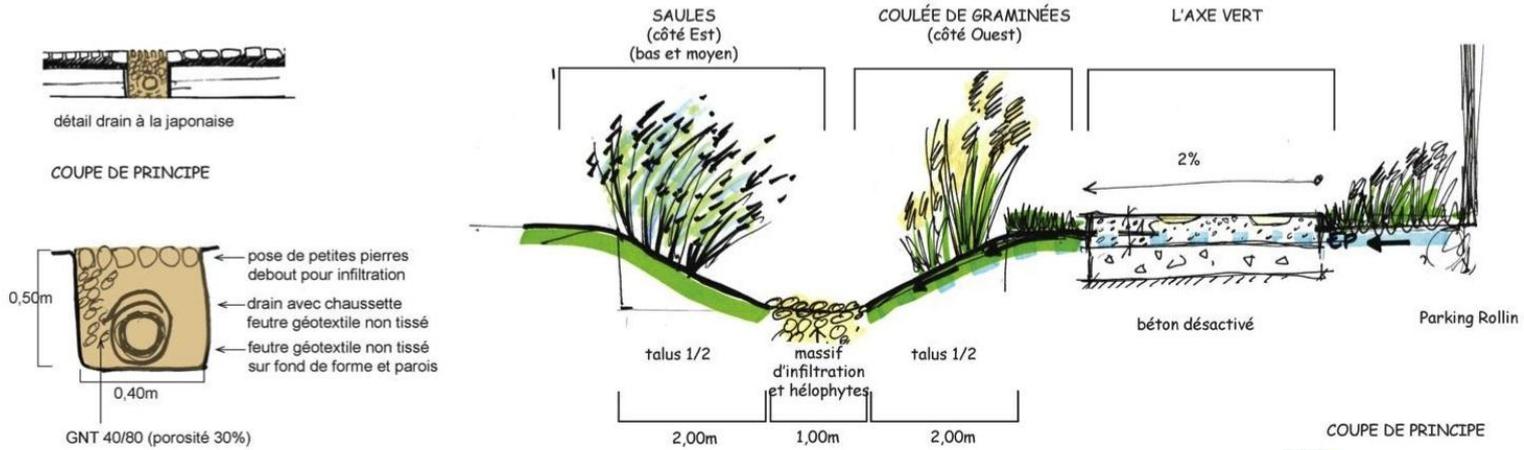

COUPE DE PRINCIPE
 Sequana paysage

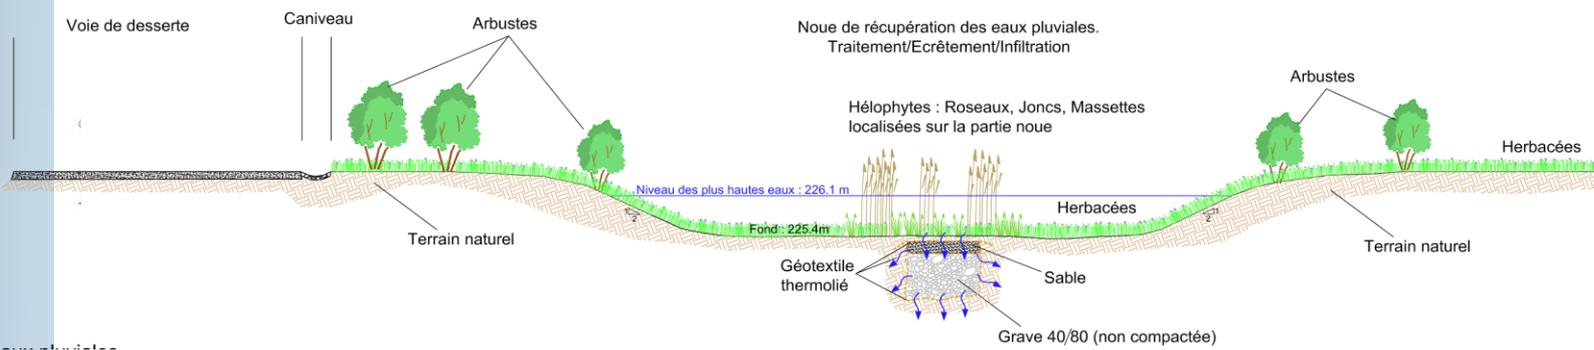


la NOUE PLANTÉE et l'AXE VERT - SCHÉMAS DE PRINCIPE

Les jeux d'eau

'Le retour de l'eau à la surface de la ville'

LES JEUX D'EAU


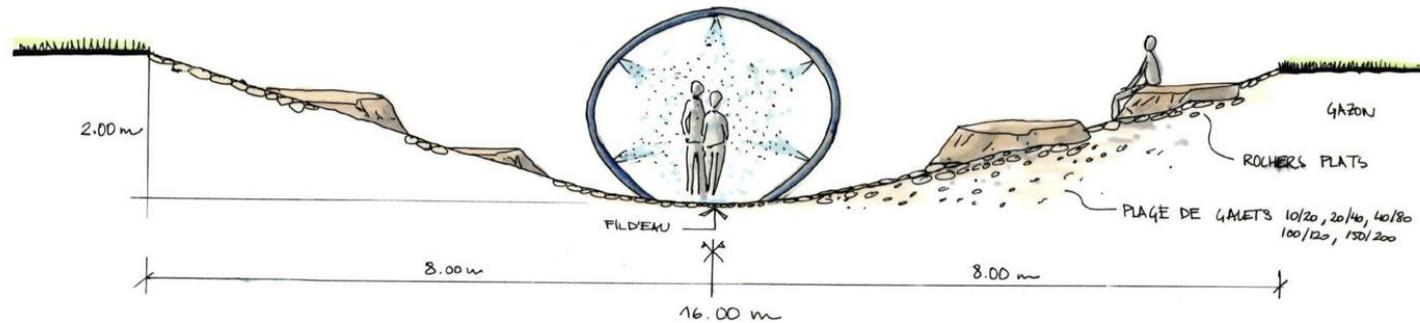


BROUILLARD D'EAU
 DANS PASSAGE DES 4 CERCEUX
 (SYSTEME VORTEX)

COUPE TRANSVERSALE
 ÉCH : 1/50ème



TOBOGGANS GRDS JET AU SOL CERCEUX TUNNEL D'EAU COLONNE SPIRALE GEXSER

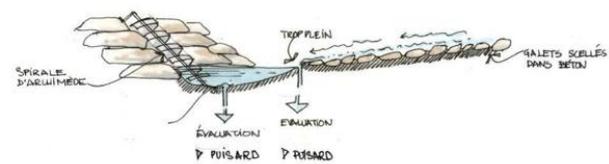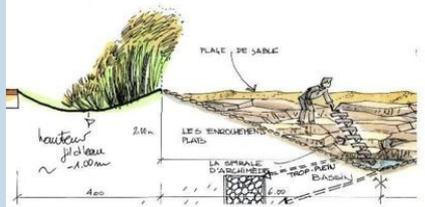

Recréer la nature dans la ville avec l'eau

